


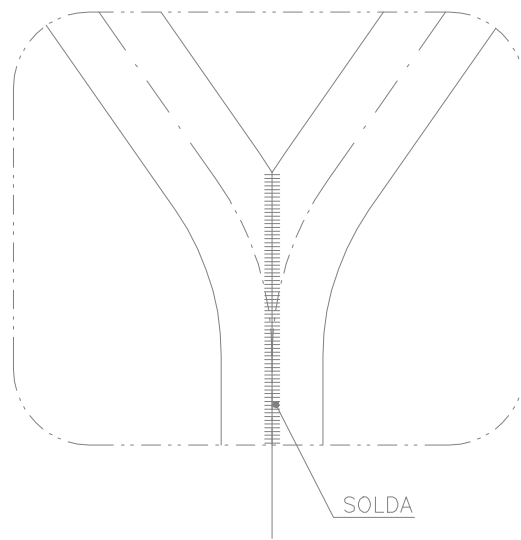


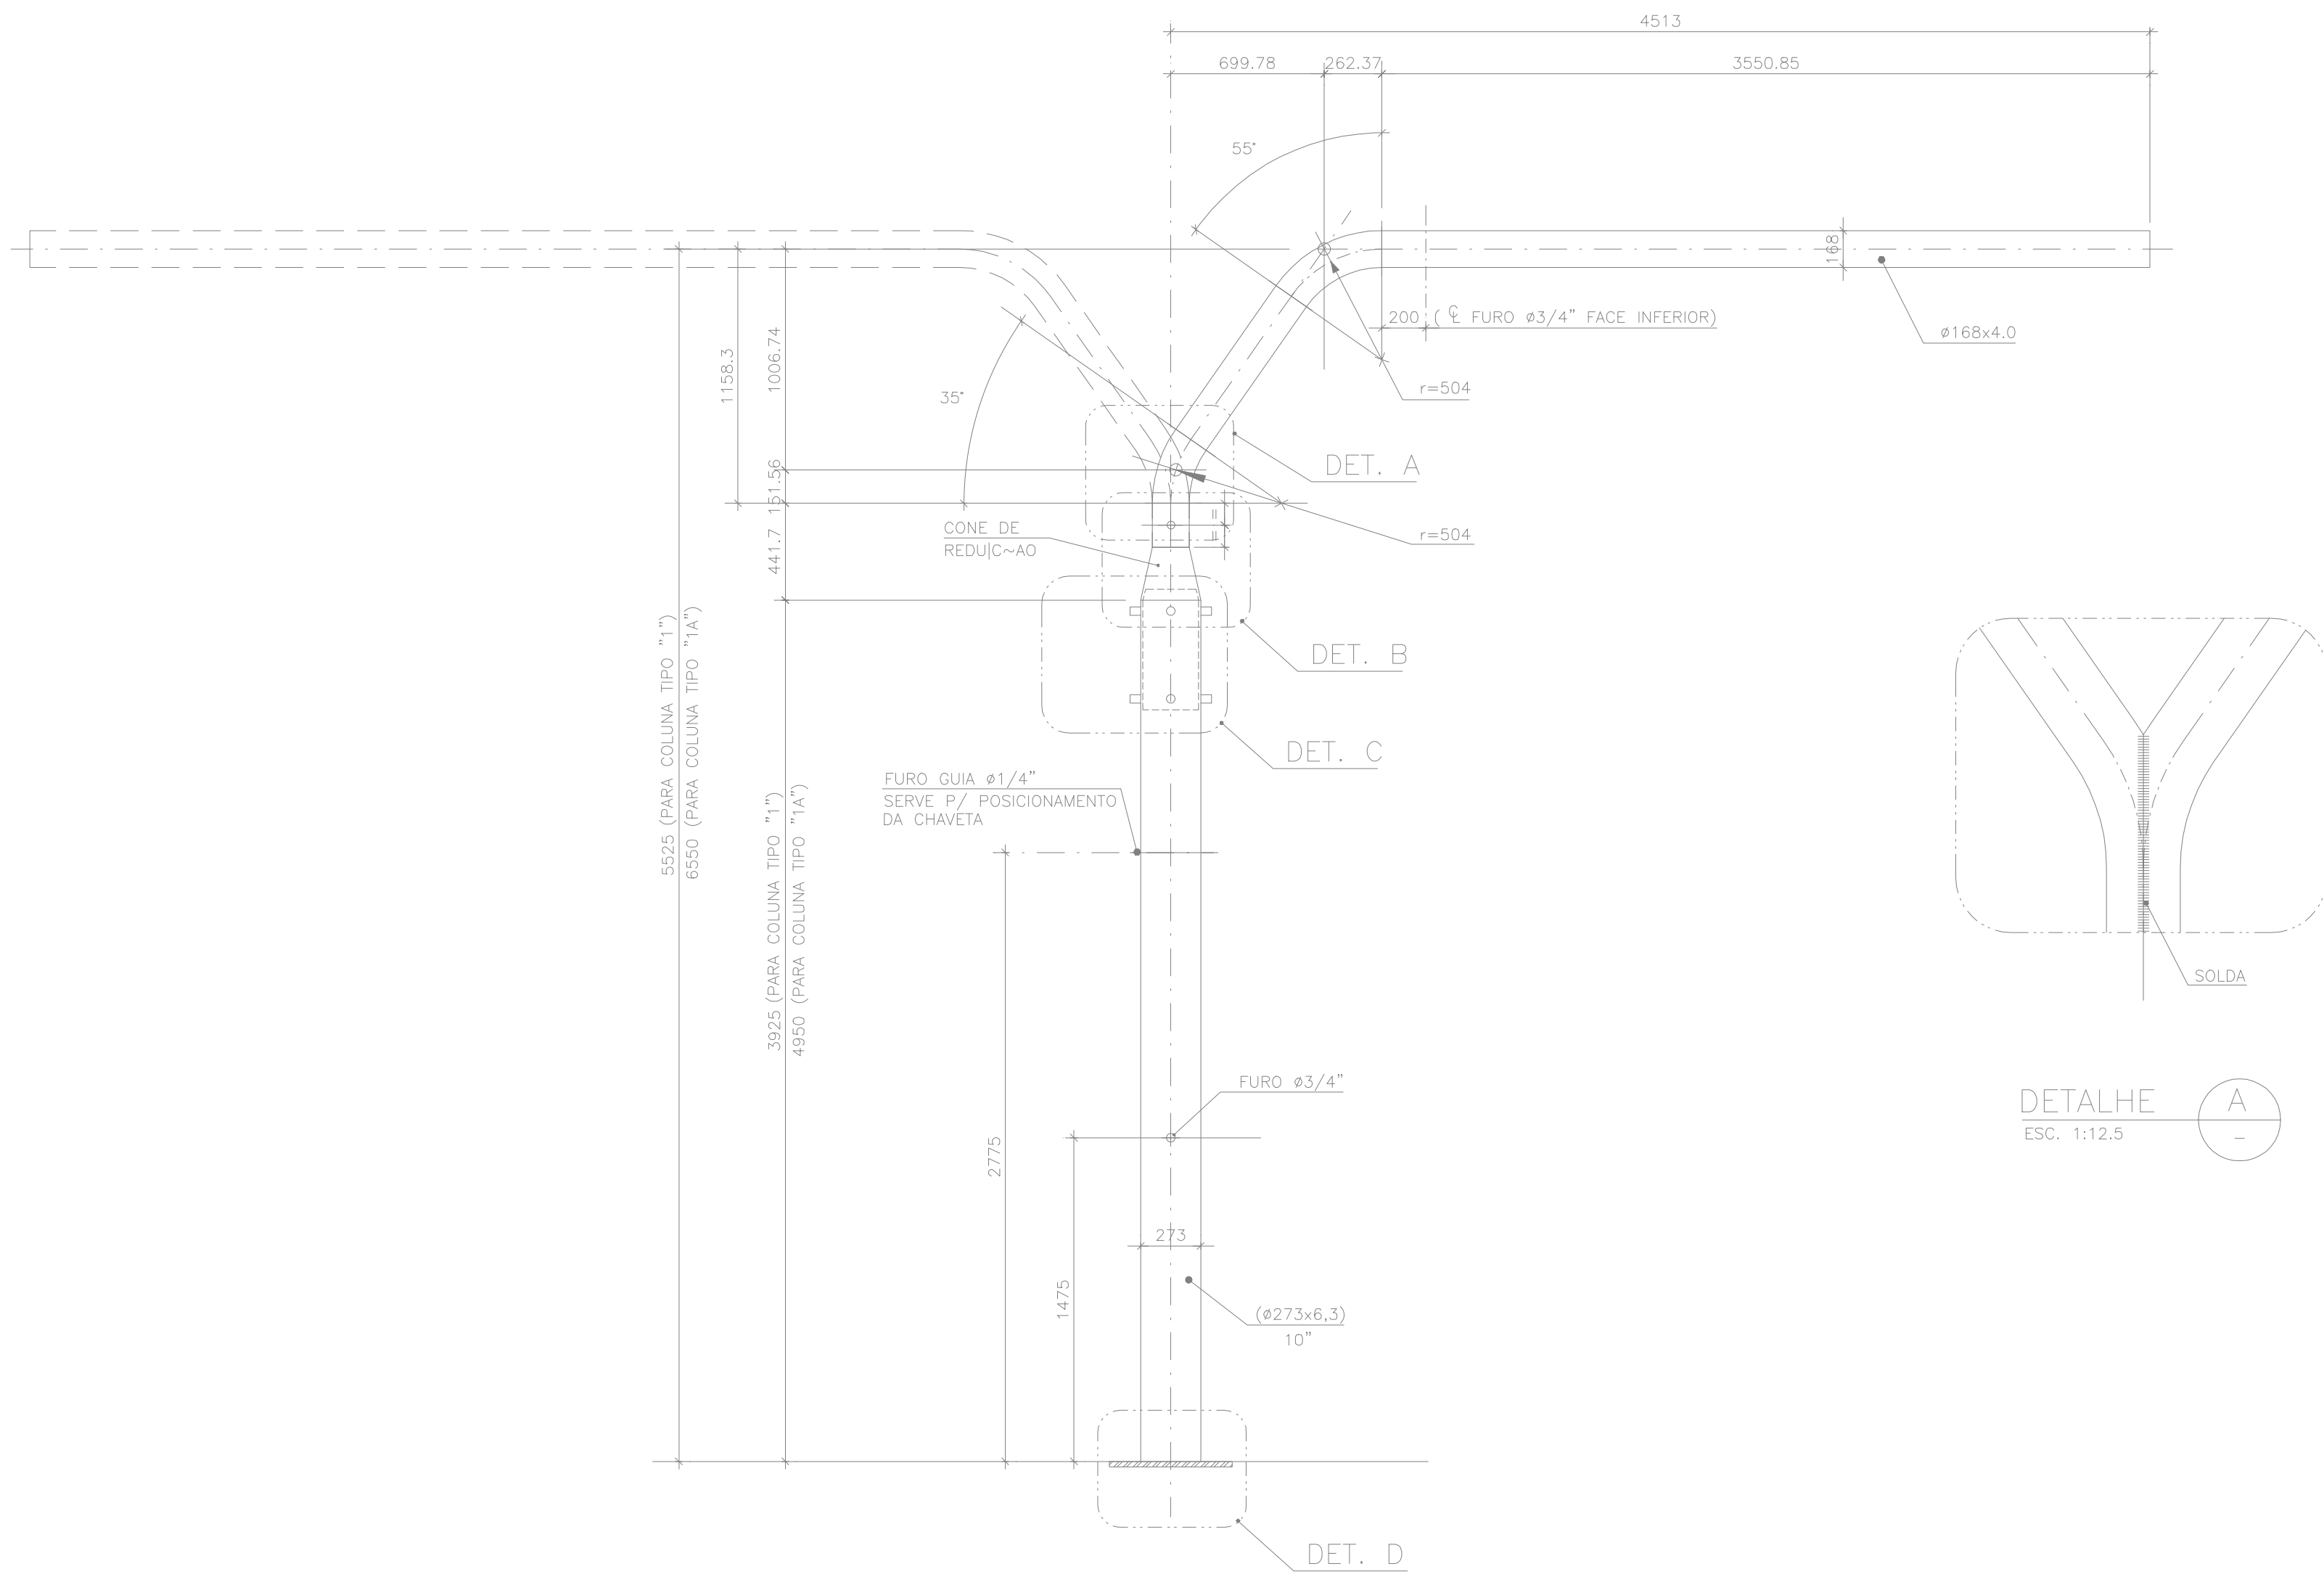

DETALHE A
ESC. 1:12,5

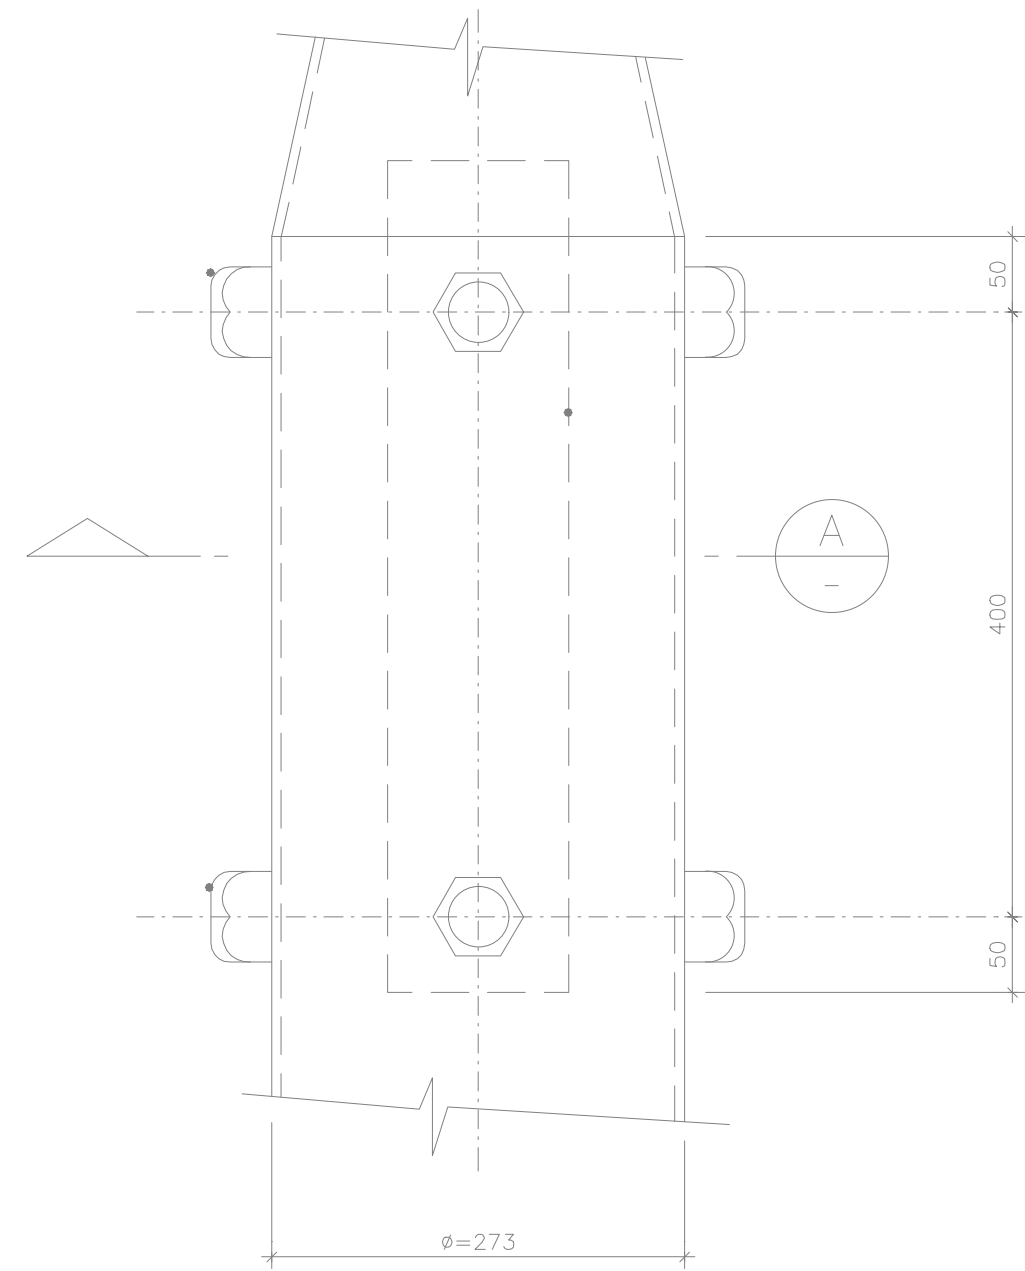


DETALHE C
ESC. 1:5

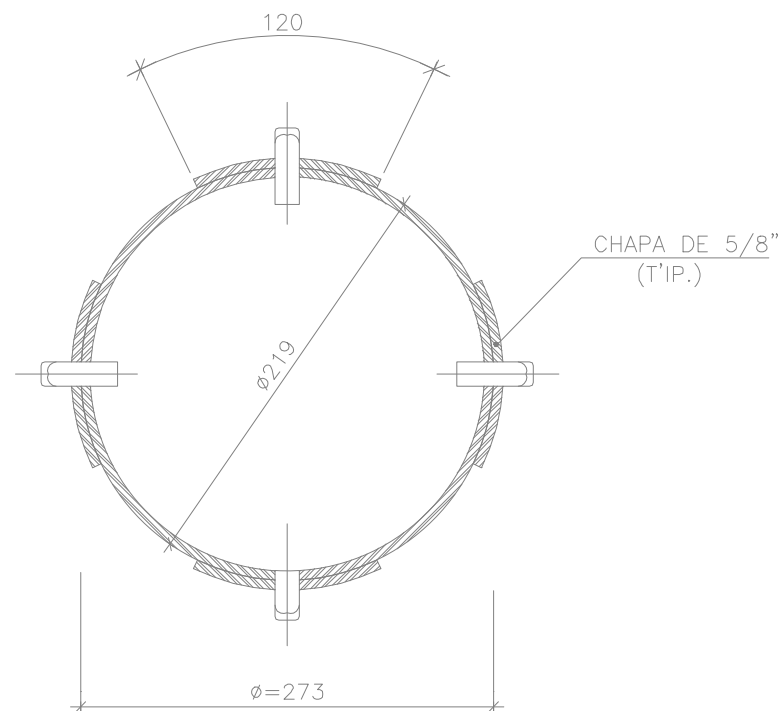


CORTE A
ESC. 1:5


(POSTES TIPO 1 e 1A) ø273x6.3 (10")
BRAÇO PROJETADO SIMPLES e DUPLO – ELEVAC~AO
ESC. 1:25

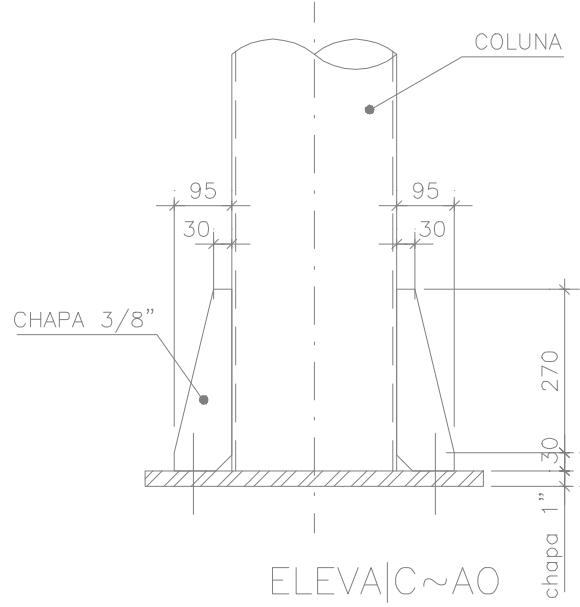

ELEVAC~AO

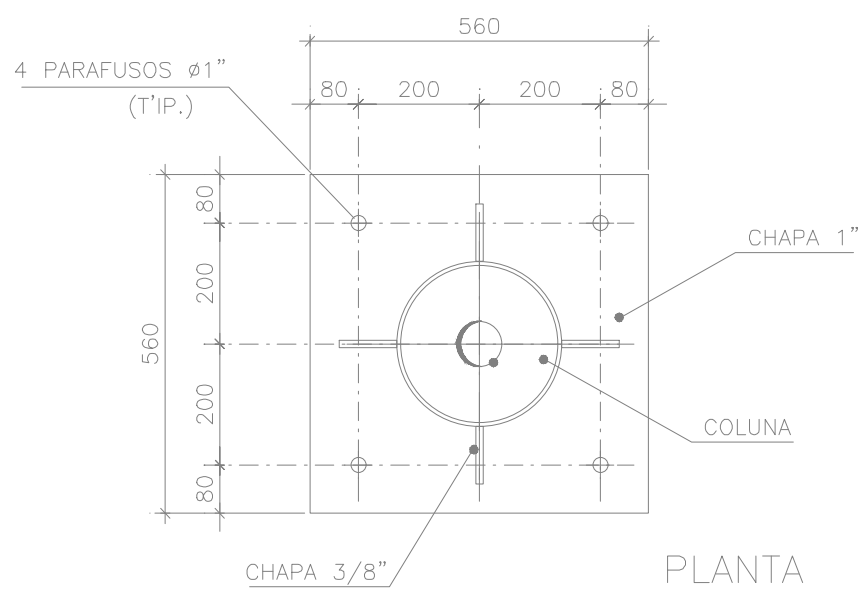


DETALHE D
ESC. 1:12,5

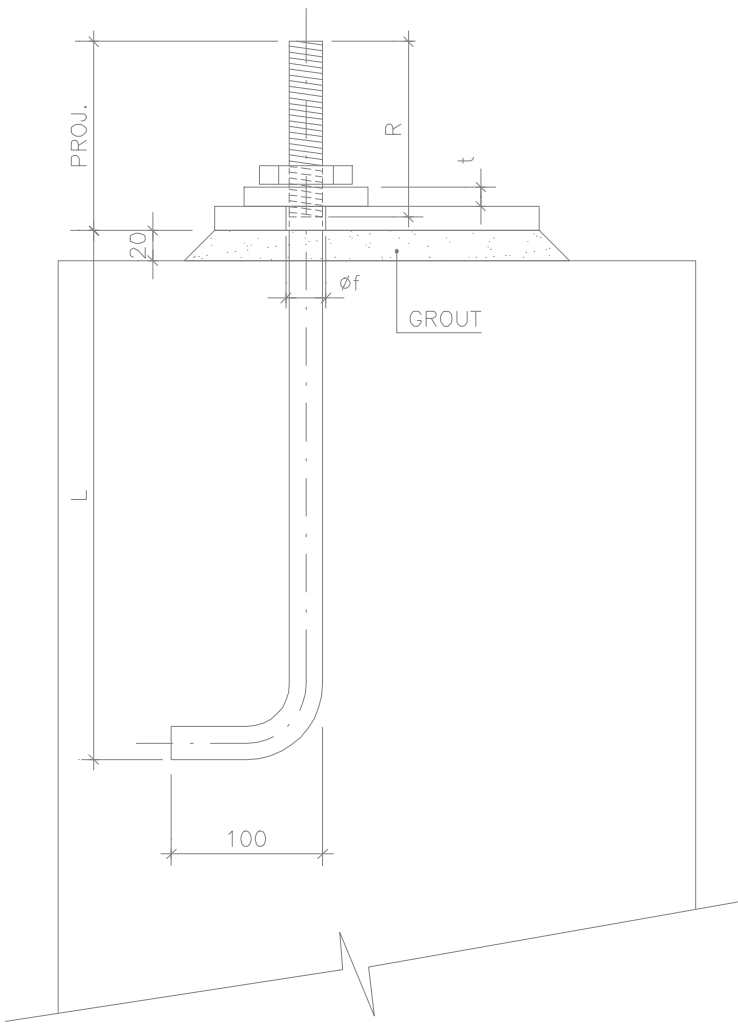


DETALHE DO CHUMBADOR
ESC. 1:5

TABELA PARA CHUMBADORES					
ø	L (mm)	R (rosca)	PORCAS	t (mm) (arruela)	øf (furo placa)
1"	450	89	DUPLA	8	35
1 1/4"	450	108	DUPLA	8	42
1 3/8"	600	125	DUPLA	8	45
1 1/2"	600	140	DUPLA	8	48

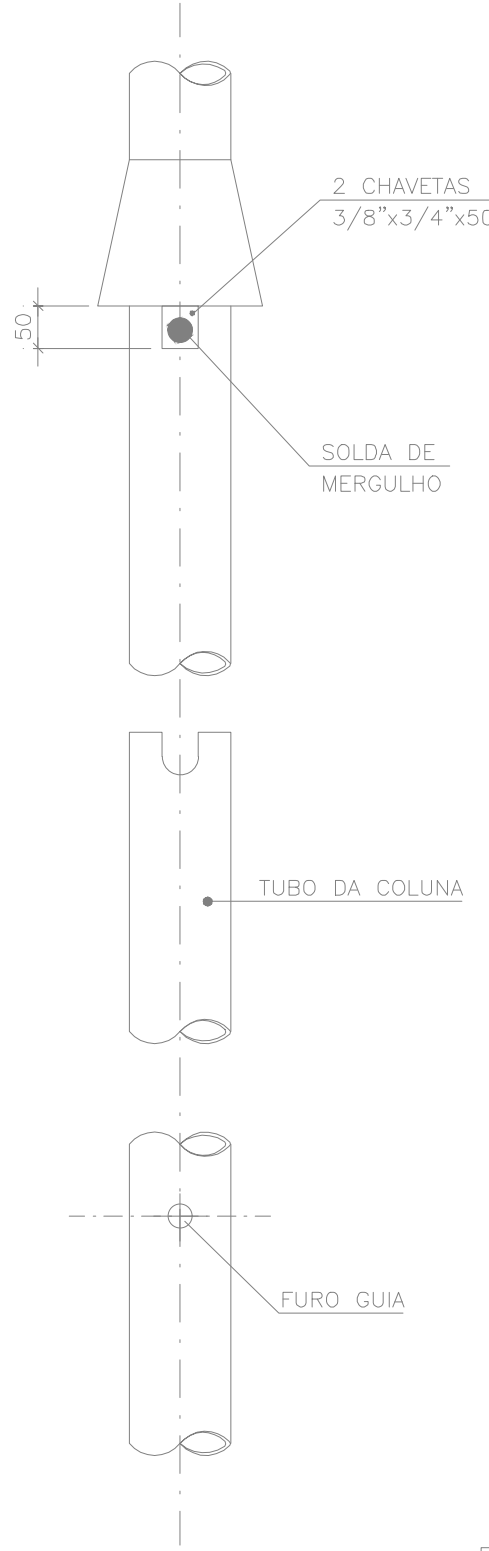

DETALHE B
ESC. 1:12,5

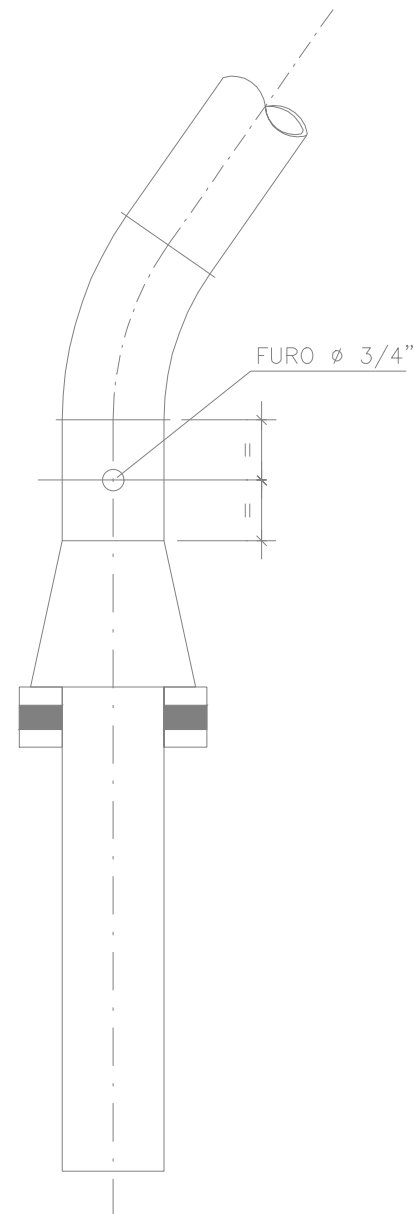

NOTAS:

- 1 – MEDIDAS EM MILÍMETRO
- 2 – AÇO PARA TUBOS ASTM A-501
- 3 – ÁREA MÁXIMA DA PLACA 5,0 m2, PARA BRAÇO DUPLO 2x5,0
- 4 – ESTRUTURA GALVANIZADA
- 5 – ELETRODOS E70xx

DESENHO		JOS		DATA	VISTO
PROJETISTA					
CONTROLE DE QUALIDADE					
RESP. TÉCNICO					
APROVAÇÃO					
AUDITORIA DE SEGURANÇA					
R	LETRA	DATA	VISTO	REG. C.E.T.	DESCRIC~AO
E					
V					
I					
S					
~					
A					
O					
PROJETO / LOCAL / ASSUNTO					GUIA DE RUAS (NOME/ANO)
POSTES 1 E 1A COM BRAÇO PROJETADO SIMPLES E DUPLO PARA SINALIZAÇ~AO VERTICAL					PÁGINA Nº
					COORDENADAS
PROC Nº	ESCALA	INDICADA	ESCALA GRAFICA	NORTE	FL. Nº
–	–	–	–	–	–
DESENHISTA		REGISTRO		ASSINATURA	DATA
PROJETISTA					
C. DE QUALIDADE					
SUPERVISOR					
COORDENADOR					
GERENTE					



ANGULO SINALIZAÇÃO
Rua Armando Rosso, 96 - Vila Sadokin - Guarulhos - SP
E-mail: angulo@angulosinalizacao.com.br
Fone: (011) 4963-3268